


SEMNALIZARE RUTIERE LUCRARI TIP 5.A

CALARE AUTOMACARA PENTRU MONTAJ 2 GRINZI STANGA POD RUTIER, DURATA = 3 ORE
MONTARE DOUA GRINZI PE PARTEA STANGA, URMATA DE SCHEMA DE SEMNALIZARE TIP 1

CIRCULATIE ALTERNANTA DIRIJATA CU PILOTI LA LUCRARILE PE 1/2 DIN CALE - VARIANTA PE POD METALIC

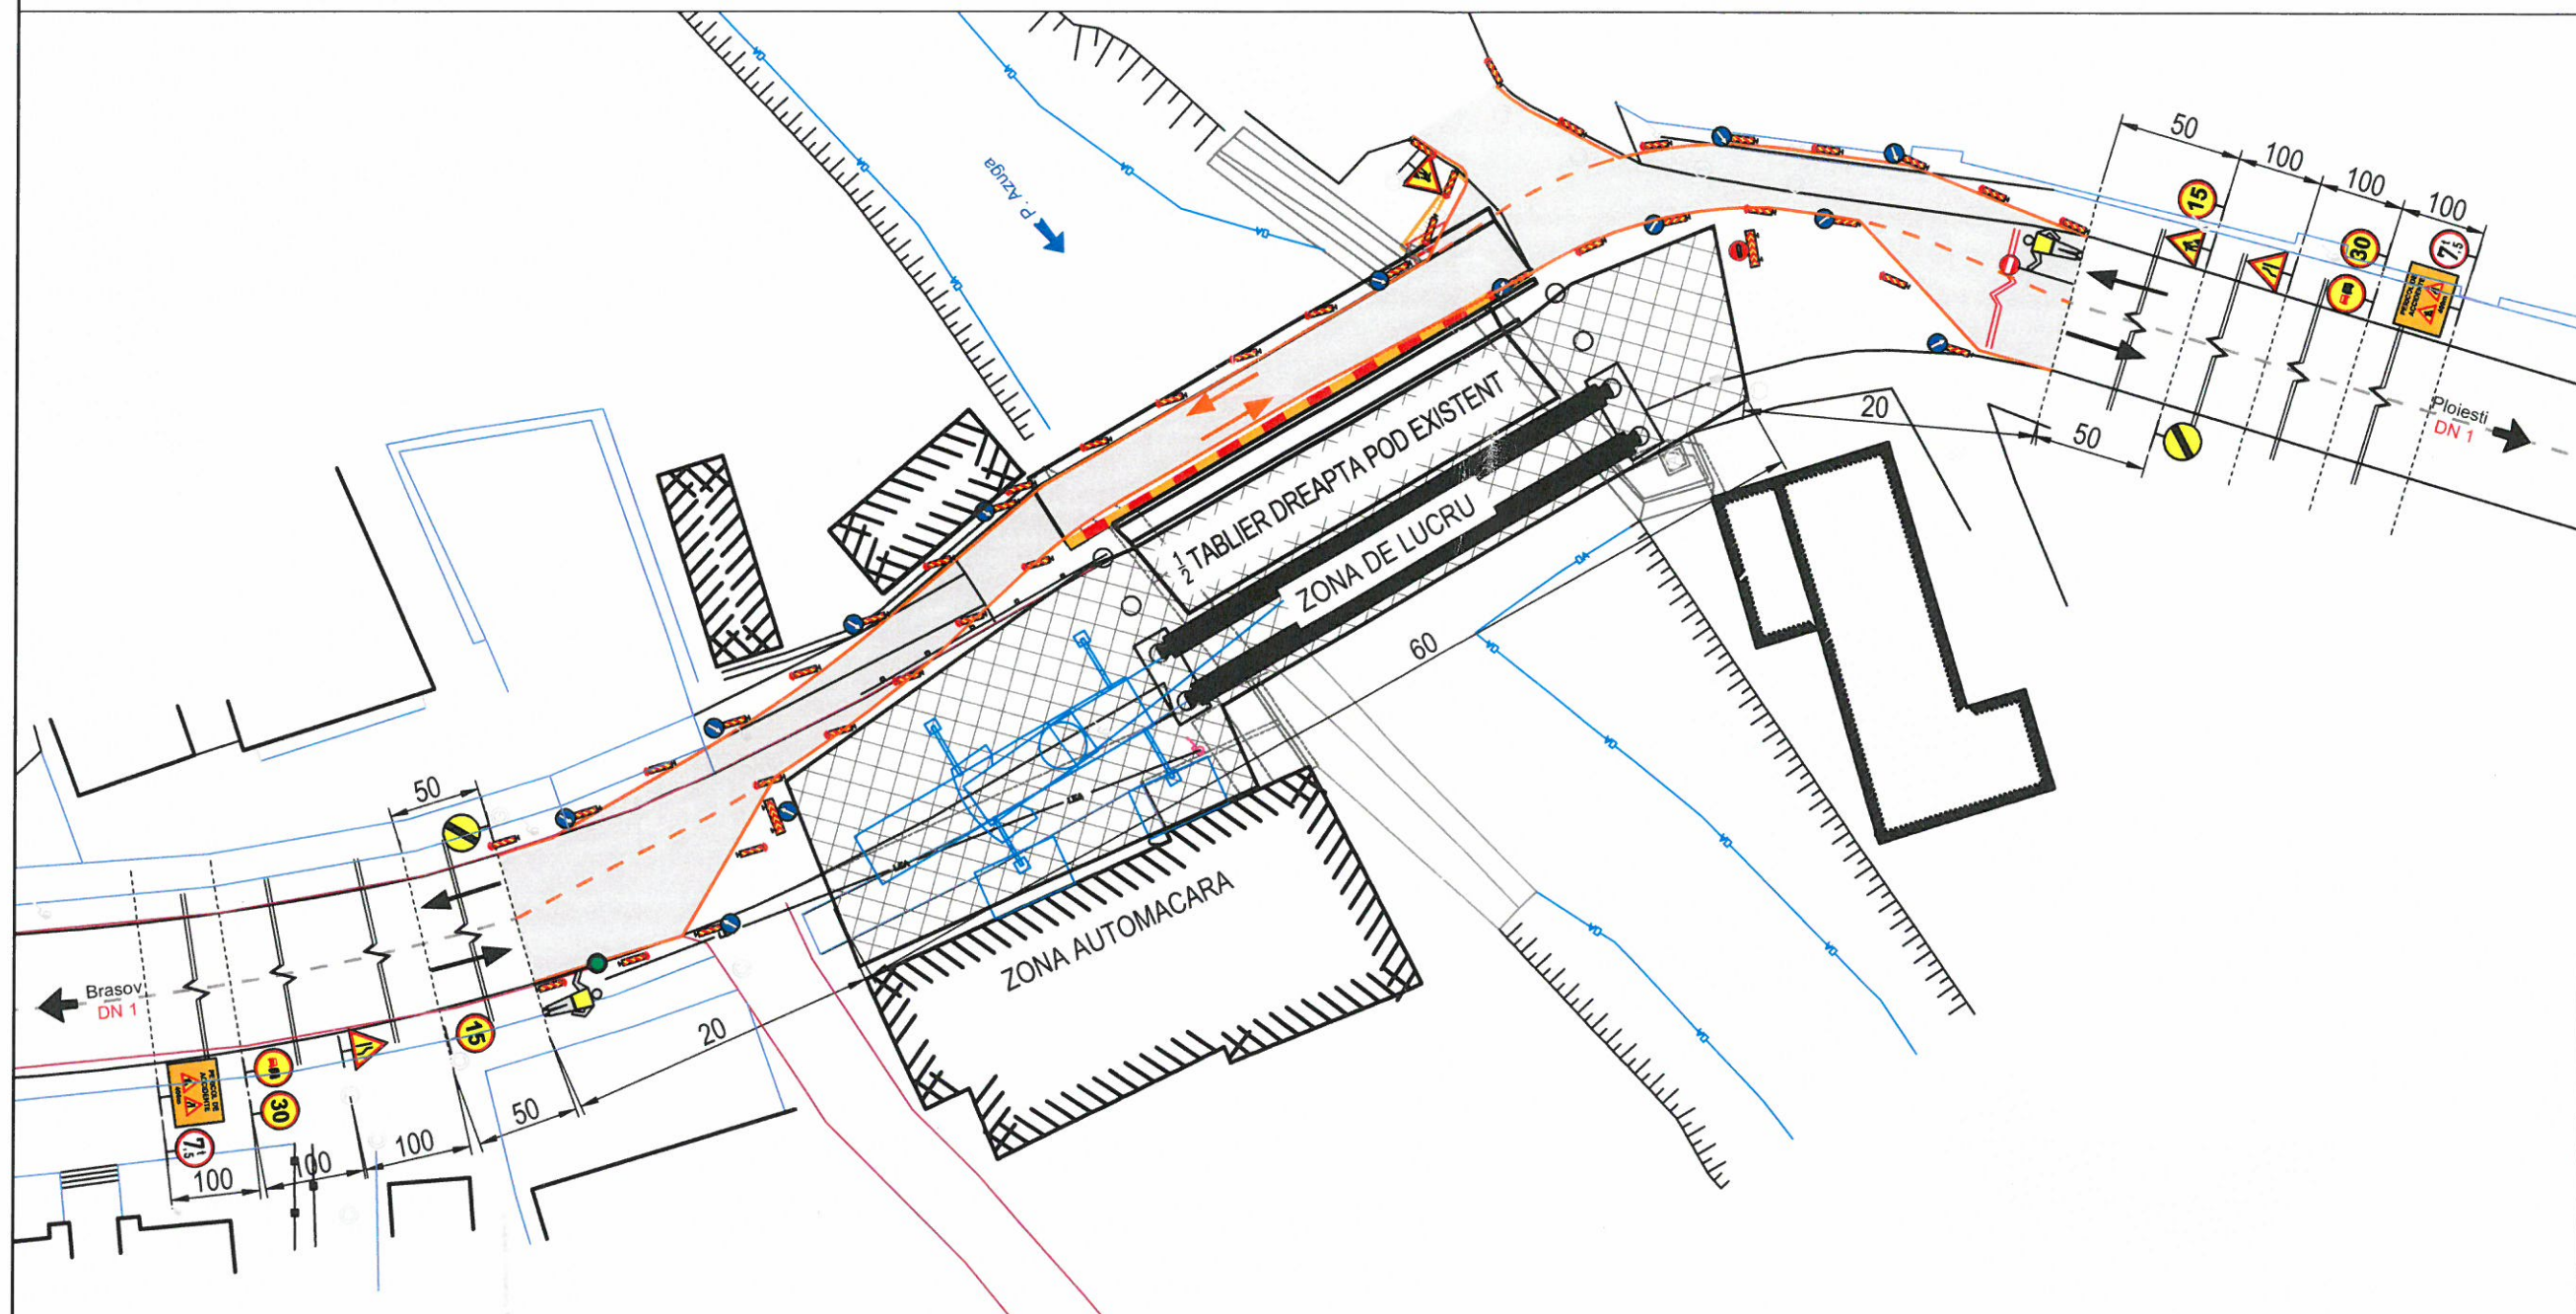

- balize cu lampi pentru delimitarea caii, amplasate la maxim 5m
- parapet tip NewJersey sau parapet din plastic lestable pe pod
- marcaj provizoriu

ASOCIEREA DINTRE
S.C. STYLE CONSTRUCT S.R.L.

Str. Avicolei nr. 2, sat Bacu, com. Jolita,
CP 087151, jud. Giurgiu
Tel.: (+40)722 294 127
Fax: (+40)346 819 771
Email: office@styleconstruct.ro

S.C. BETA-COPS S.R.L.

BETA-COPS srl
SOCIETATE DE PROIECTARE
SI CONSULTANTA

Str. Prof. Eufraim Poteca, nr 24, sector 2,
Bucuresti, OP 39, C.P.E2, Cod postal 027164
Tel: +40 021 252 09 62
Fax: +40 021 252 09 63
Email: office@betacops.ro

Beneficiar:



Compania Nationala de
Administrare a Infrastructurii
Rutiere

B-dul Dincu Galescu, 38,
Bucuresti, Sector 1

Contract nr.
317/21.12.2017

Lucrare:
POD PE DN1,
PLOIESTI-BRASOV,
KM135+332, PESTE
PARAUL AZUGA LA
AZUGA

Faza:
PT

Proiectat:
Ing. Al. Cippi

Desenat:
Ing. D. C. Ignea

Verificat:
Ing. D. Smarandache

Sef proiect:
Ing. D. Smarandache

SEMNALIZARE
RUTIERA LUCRARI
TIP 5.B
MONTARE GRINZI
STANGA

Scara:
-/-

Data:
APRILIE 2021

No Planşa:
PTAZ-SR-06.1R04

Obs.